



PLANTA DE COBERTURA - PÁTIO COBERTO  
Escala 1/100

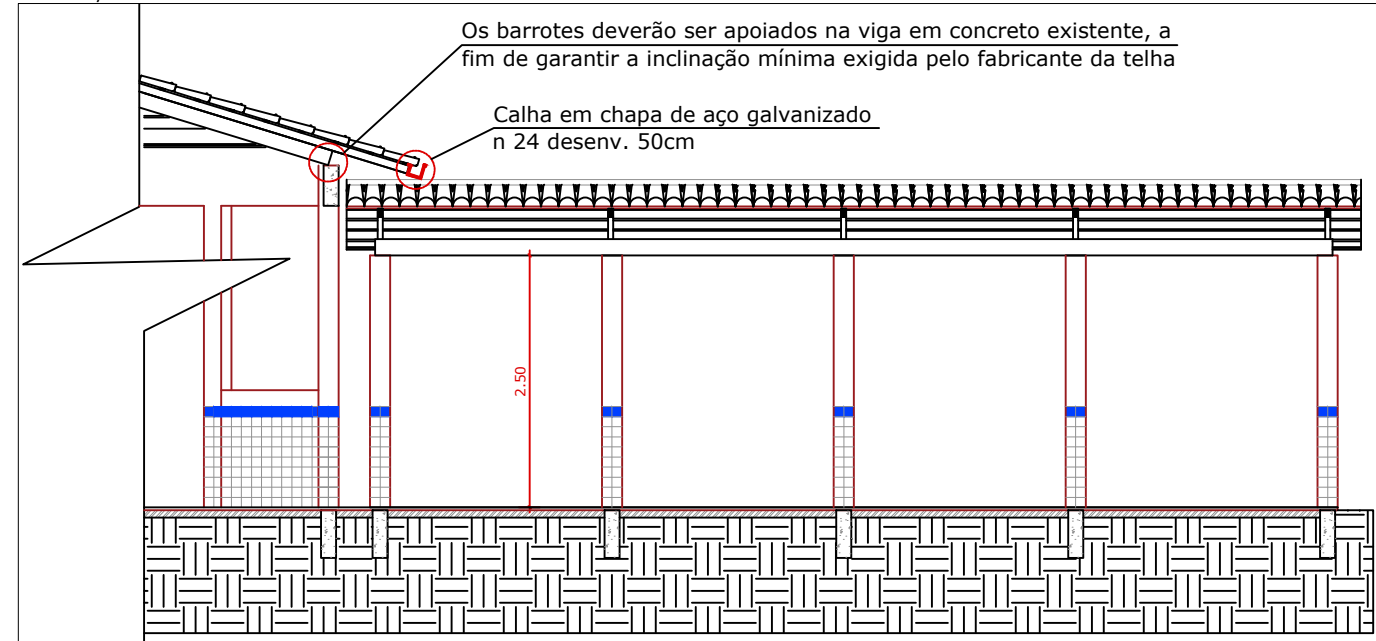

FACHADA - PASSARELA  
Escala 1/75

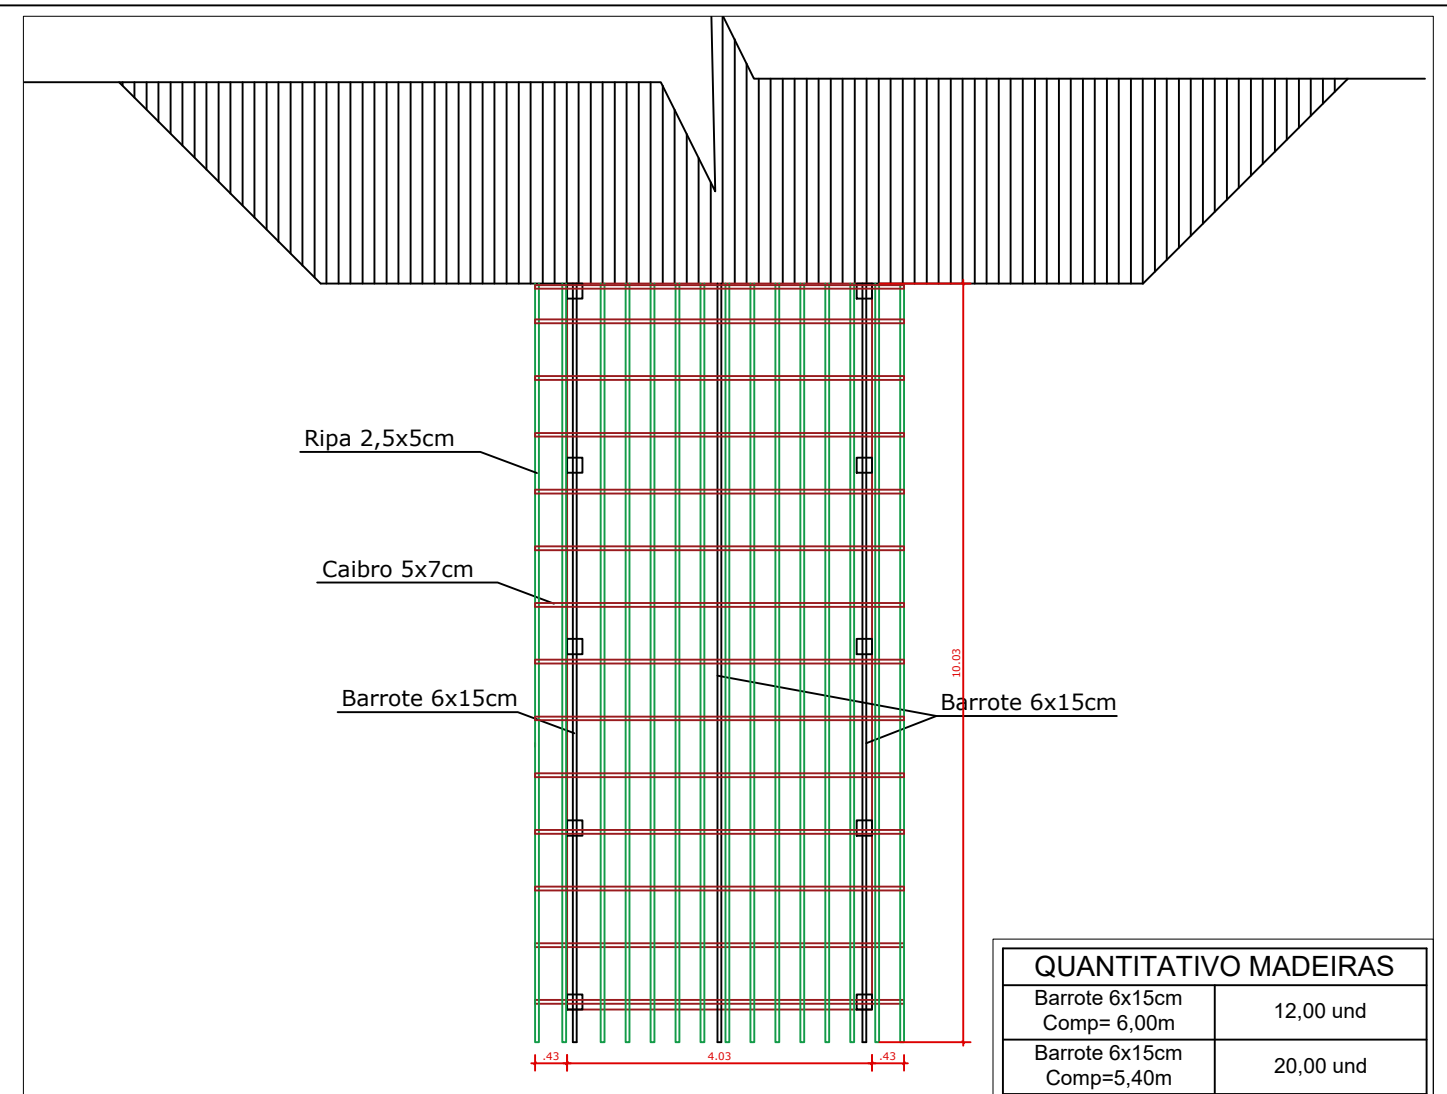

PLANTA DE COBERTURA - PASSAGEM  
Escala 1/100

QUANTITATIVO MADEIRAS	
Barrote 6x15cm Comp= 6,00m	12,00 und
Barrote 6x15cm Comp=5,40m	20,00 und
Caibro 5x7cm Comp= 5,40m	65,00 und
Ripa 2,5x5cm	700,00 m
Telha cerâmica colonial	250,00 und
Cumeeira colonial	100,00 und
Parafuso telheiro 5/16" 100mm	300,00 und



PREFEITURA MUNICIPAL DE TUPANCI DO SUL/RS

AV. LUIZ PANISSON, 781 - CENTRO  
CEP: 99878-000  
(54) 3616-9242

PROJETO: RECONSTRUÇÃO DE TELHADO EM PÁTIO COBERTO - ESCOLA PADRÃO FNDE 6 SALAS

ENDEREÇO: RUA L - TUPANCI DO SUL/RS

PROPRIETÁRIO: PREFEITURA MUNICIPAL DE TUPANCI DO SUL

ÁREA: 200,37 m<sup>2</sup> DATA: JUL/2023

ESCALA: INDICADA DESENHO: ALANA

RESPONSÁVEL TÉCNICO: ENG<sup>a</sup> CIVIL ALANA DOGENSKI CREA RS248165

PRANCHA: 02/03

DESCRIÇÃO: PLANTA BAIXA