


PLANTA DE COBERTURA - CALHAS
Escala 1/100

QUANTITATIVO CALHAS	
Calha em chapa de aço galvanizado n24, desenvolvimento 50cm	11,60 m

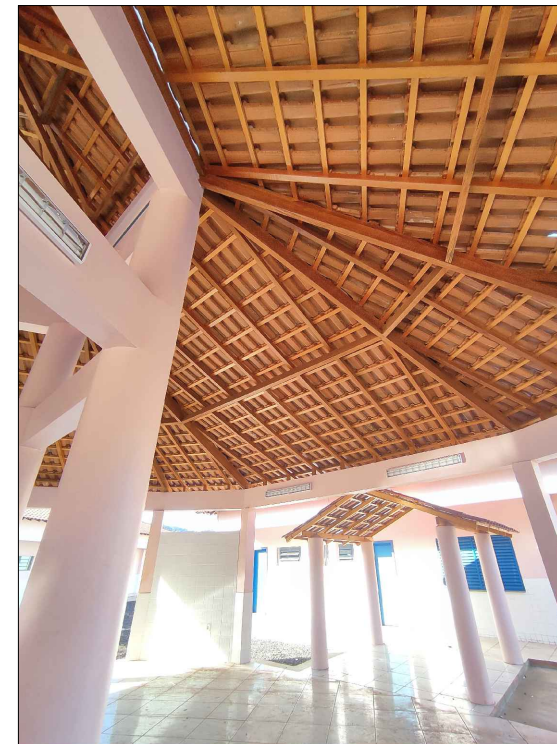

OBS:

- Toda a madeira para emprego definitivo deverá ser bem seca, com umidade inferior a 20%, isenta de branco, caruncho ou broca, e sem nós ou fendas que possam comprometer sua resistência, aparência e durabilidade;
- A inclinação do telhado deverá seguir as indicações do fabricante da telha;
- Todas as telhas deverão ser removidas com cautela e amontoadas, para que possam ser reaproveitadas no mesmo local;
- Ao final da obra, o serviços de conserto deverá ficar semelhante a essa da imagem acima. Com uso de barrotes, terças e ripas.



PREFEITURA MUNICIPAL DE TUPANCI DO SUL/RS

AV. LUIZ PANISSON, 781 - CENTRO
CEP: 99878-000
(54) 3616-9242

PROJETO:

RECONSTRUÇÃO DE TELHADO EM PÁTIO COBERTO - ESCOLA PADRÃO FNDE 6 SALAS

ENDEREÇO:

RUA L - TUPANCI DO SUL/RS

PROPRIETÁRIO:

PREFEITURA MUNICIPAL DE TUPANCI DO SUL

ÁREA: 200,37 m²

DATA: JUL/2023

ESCALA: INDICADA

DESENHO: ALANA

RESPONSÁVEL TÉCNICO:

ENG^a CIVIL ALANA DOGENSKI CREA RS248165

PRANCHA:

03/03

DESCRIÇÃO:

PLANTA BAIXA - CALHAS