
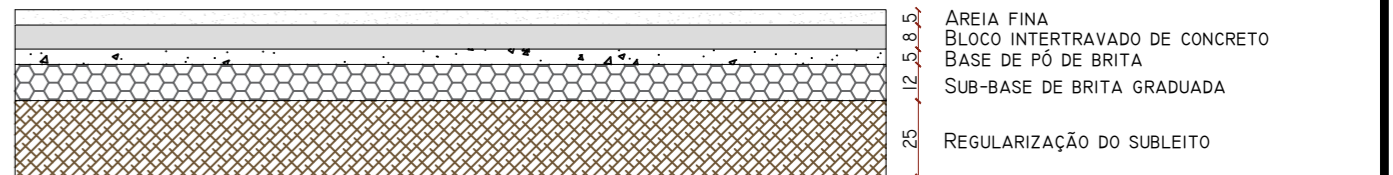



PAVIMENTAÇÃO DA RUA JOÃO MUNARI EM BLOCOS INTERTRAVADOS DE CONCRETO E PASSEIO PÚBLICO

ÁREA PAVIMENTO: 1.098,00 M²
 ÁREA PASSEIO: 639,20M²


PLANTA BAIXA - PAVIMENTO E PASSEIOS
 ESCALA: 1/500

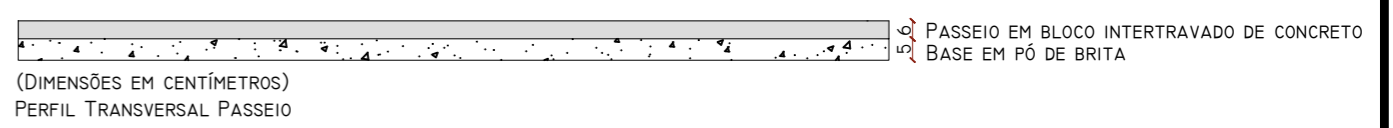

PERFIL TRANSVERSAL PAVIMENTO E PASSEIO
 ESCALA: 1/25

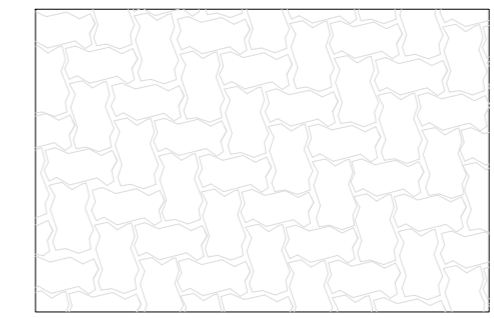


OBS: OS BLOCOS DO PAVIMENTO SERÃO DO TIPO 16 FACES, VIBRO PRENSADO, 8,0 CM DE ESPESURA, ASSENTADOS EM 90°, CONFORME A ILUSTRAÇÃO ACIMA.

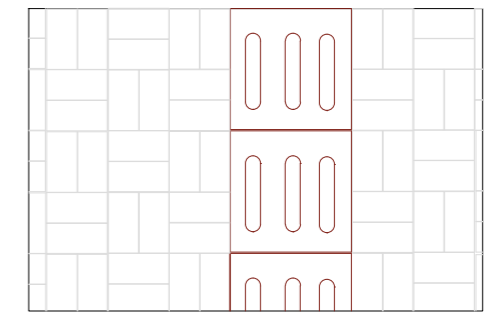

OBS: OS BLOCOS DO PASSEIO SERÃO DO TAMANHO 10x20x6, VIBRO PRENSADO, 6,0 CM DE ESPESURA, ASSENTADOS EM 90° DUPLOS, COM PISO TÁTIL, CONFORME A ILUSTRAÇÃO ACIMA.

DETALHAMENTOS
 ESCALA: 1/25

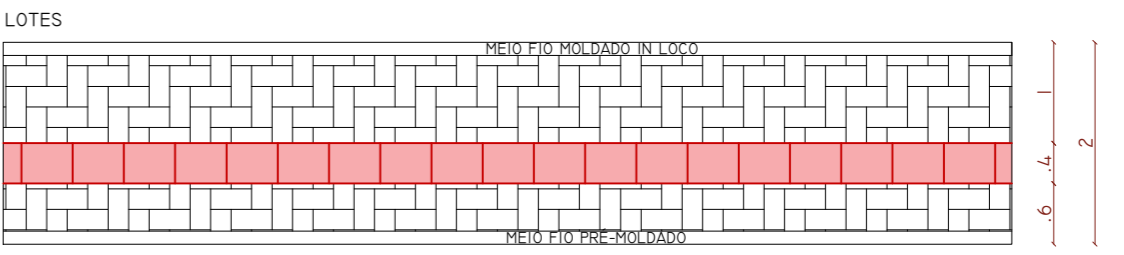


OBS: DEVERÁ SER INSTALADO MEIO FIO PRÉ-MOLDADO DE CONCRETO 100x13x15x30CM PRÓXIMO A SARJETA E, MEIO FIO MOLDADO IN LOCO NA DIVISA COM OS LOTES, SOMENTE ONDE NÃO EXISTEM MURO CONSOLIDADOS, A FIM DE TRAVAR OS BLOCOS DE CONCRETO.

PLANTA BAIXA PASSEIO
 ESCALA: 1/50

QUANTITATIVO PAVER		
DISPOSITIVO	DIMENSÃO	QUANTIDADE
BLOCO INTERTRAVADO DE CONCRETO 16 FACES	22x11x8cm	1.098,00 M ²
BLOCO INTERTRAVADO DE CONCRETO HOLANDÊS	20x10x6cm	639,20 M ²
MEIO FIO PRÉ-MOLDADO EM CONCRETO	100x13x15x30 CM	220,00 M
MEIO FIO DE CONCRETO MOLDADO IN LOCO	13x22 CM	122,00 M
PISO PODOTÁTIL DIRECIONAL	40x40x2,5cm	219,00+100,10=319,10M


OBSERVAÇÕES:

- EM TODA ENTRADA DE GARAGEM DEVERÁ SER REBAIXADO O MEIO FIO, EM PELO MENOS 3,00M OU O QUE FOR NECESSÁRIO;
- NOS LOTES ONDE NÃO HÁ RESIDÊNCIAS, DEVERÁ SER PREVISTO UM REBAIXO DE MEIO FIO, PARA FUTURA ENTRADA DE VEÍCULOS;
- TODO LOTE DE PAVER DEVERÁ SER REALIZADO ENSAIO TECNOLÓGICO E APRESENTADO À FISCALIZAÇÃO DO MUNICÍPIO;
- NO TRECHO DO CORTE BB', JÁ EXISTE PAVIMENTO NA PISTA DE ROLAMENTO, SENDO NECESSÁRIO APENAS A EXECUÇÃO DOS PASSEIOS E ACESSIBILIDADE;

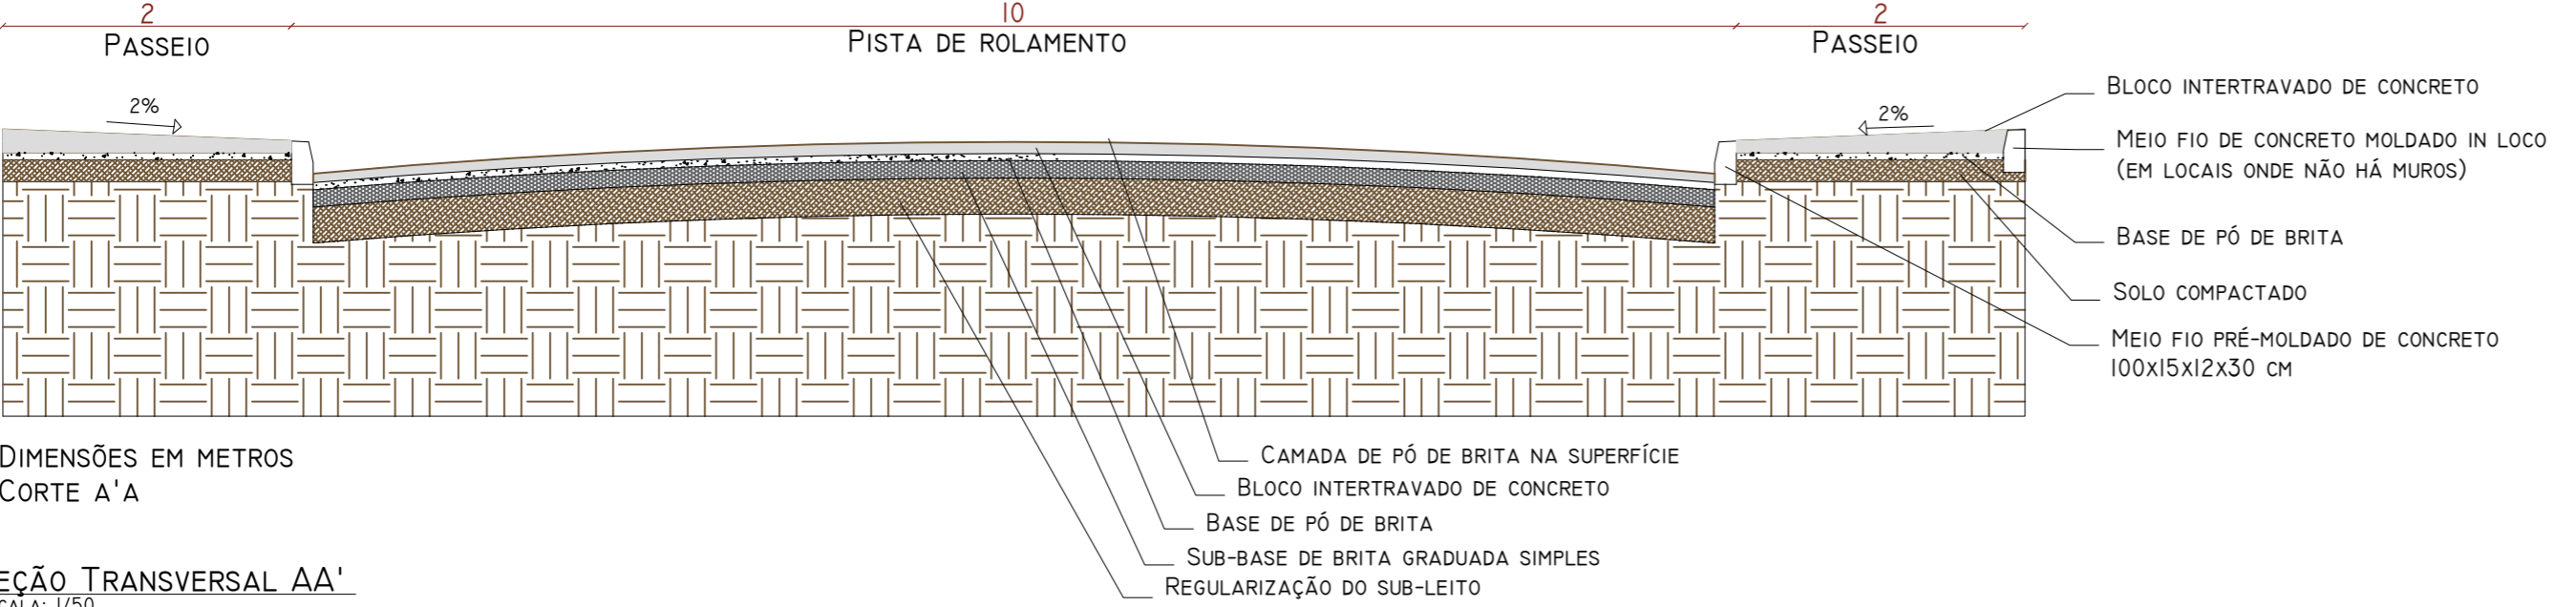

DIMENSÕES EM METROS
 CORTE A'A

SEÇÃO TRANSVERSAL AA'
 ESCALA: 1/50

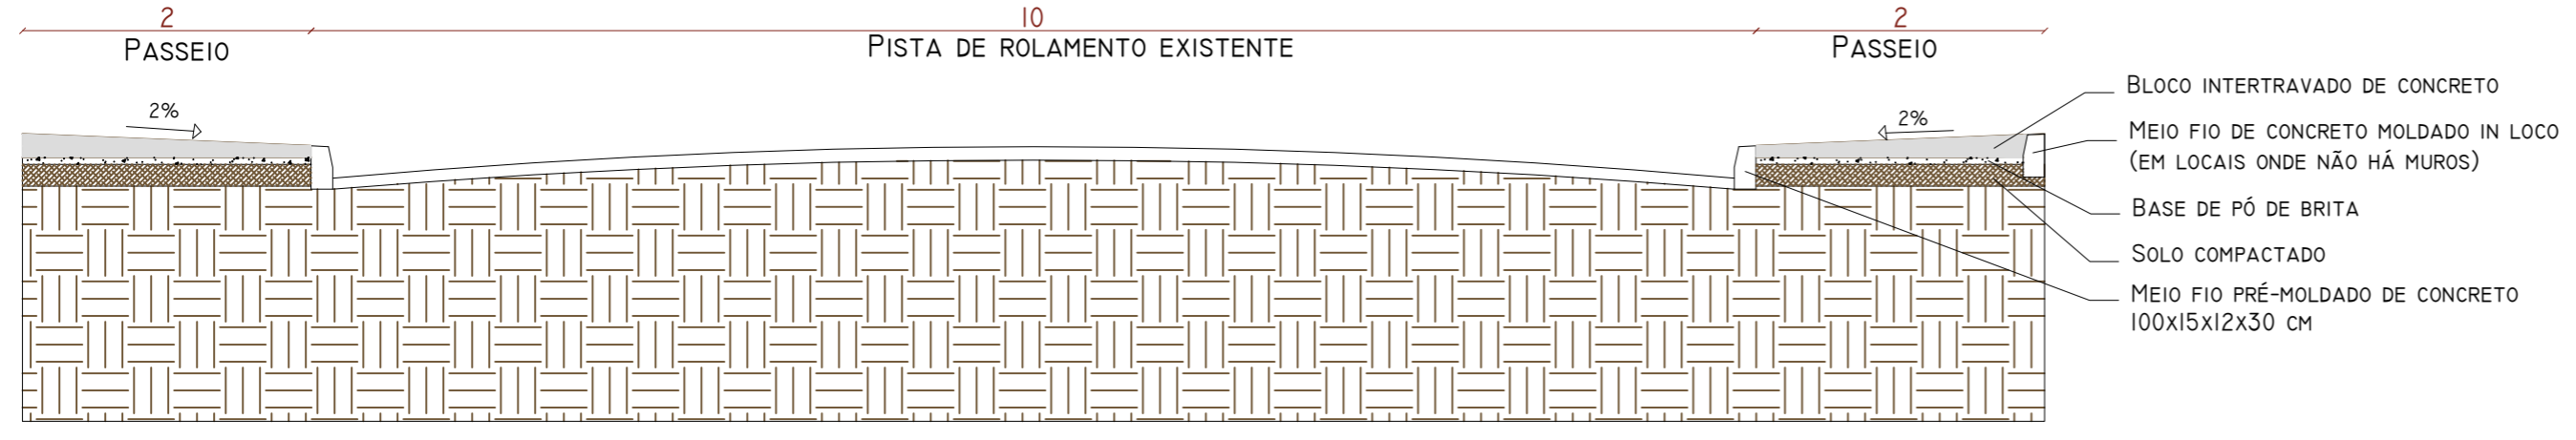

DIMENSÕES EM METROS
 CORTE B'B

SEÇÃO TRANSVERSAL B'B
 ESCALA: 1/50

LUGER ENGENHARIA E COMERCIO LTDA CNPJ: 02.465.875/0001-94 AV. 7 DE SETEMBRO, 1370, APTO 01, CENTRO, TAPEJARA/RS		
PROJETO: PAVIMENTAÇÃO COM BLOCOS INTERTRAVADOS DE CONCRETO, DRENAGEM, PASSEIOS E ACESSIBILIDADE		
ENDEREÇO: RUA JOÃO MUNARI, TUPANCI DO SUL/RS		ÁREA:
RESPONSÁVEL TÉCNICO:	PROPRIETÁRIO(A):	DATA: SETEMBRO/2023
Eng. Civil LUIZ ARCANGELO GIRARDI CREA/RS 63024	PREFEITURA DE TUPANCI DO SUL/RS CNPJ: 90.484.320/0001-57	ESCALA: INDICADA
DESCRIÇÃO: PLANTA DE PAVIMENTAÇÃO		PRANCHA: 02/04

É PROIBIDO QUALQUER TIPO DE CÓPIA OU REPRODUÇÃO DESTA PLANILHA. DIREITOS AUTORAIS RESERVADOS CONFORME ART. 184 DO CÓDIGO PENAL, LEI 5.988 DO CÓDIGO CIVIL E RES. DO CONFEA 205/71.