

Projeto de Pavimentação - capeamento

Escala: 1/500

LEGENDA



	Trcho com paralelepípedo - Executar reperfilagem de CBUQ 3cm (2.012,00m²) e capa de CBUQ 3cm (2.012,00m²)
	Passeios em paver, largura de 2,50m - exceto no trecho indicado com largura de 1,50m

Planilha de áreas


Rua Anselmo Hoffmann da Silva	pavimentação (m²)	passeios (m²)	área de piso tátil (m²)	meio fio
Rua Anselmo Hoffmann da Silva	2.012,00	812,00	170,10	425,25

Rua Anselmo Hoffmann da Silva

PLACAS DE PARE	2 unidades
PLACAS DE 40cm	existentes
PLACAS DE LOMBADA	
RAMPAS DE ACESSIBILIDADE	4 unidades
FAIXA DE EIXO	180,00 x 2 = 360,00m
FAIXA DE BORDO	180,00 x 2 = 360,00m
FAIXAS DE SEGURANÇA	2,50 x 0,40 x 20 = 20,00m²
FAIXAS DE RETENÇÃO	4,40 x 0,40 x 4 = 7,04m²
TOTAL SINALIZAÇÃO	

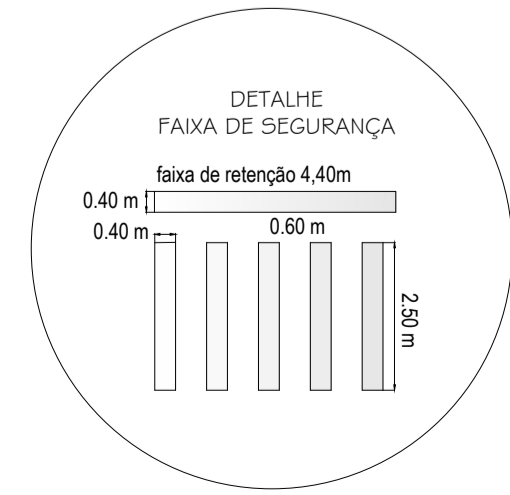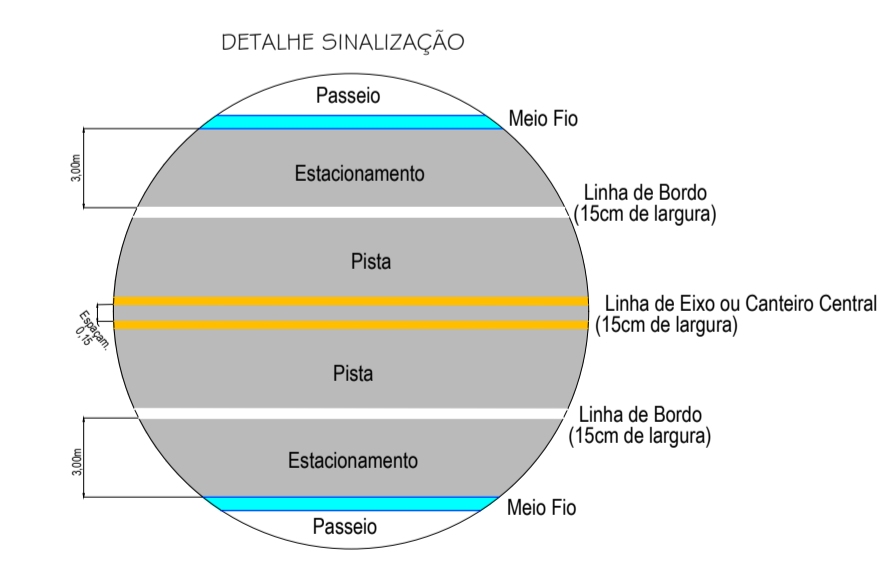

Seção Tipo Rua Anselmo Hoffmann da Silva

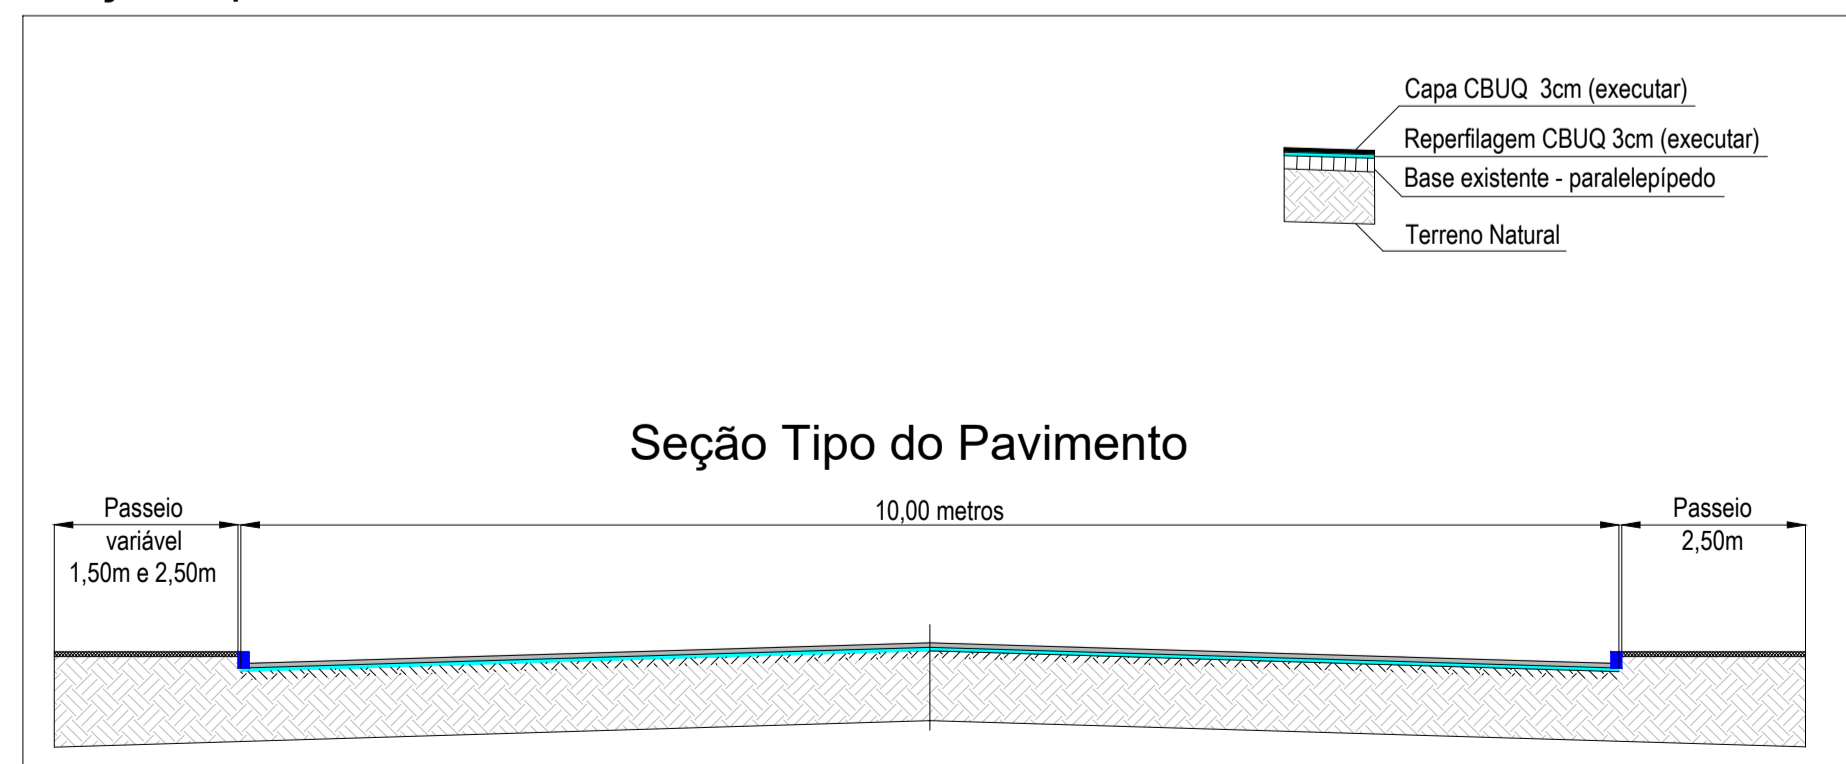

Obs: distância entre estacas inteiras: 20m
As larguras das pistas para quantificações é a média feita ao longo de toda a pista, acrescentando as larguras dos encaixes das ruas.

CONTEÚDO -
SITUAÇÃO - LOCALIZAÇÃO - IMPLANTAÇÃO - PAVIMENTAÇÃO - SINALIZAÇÃO

PROPRIETÁRIO -
PREFEITURA MUNICIPAL DE TUPANCI DO SUL - RS

ENDEREÇO OBRA -
RUA ANSELMO HOFFMANN DA SILVA
TUPANCI DO SUL - RS

PROJETO - CAPEAMENTO ASFÁLTICO EM DBUQ	ÁREA - xxx,xxxm²	ÁREA TOTAL - 2.012,00m²
--	----------------------------	-----------------------------------

PREFEITURA MUNICIPAL DE TUPANCI DO SUL

PROJETO

THIAGO DE SOUZA
ARQ. CAU A35799-5

ADRIANA SCHENATTO PEDDI
ENG. CIVIL CREA 91580-D

PREFEITURA MUNICIPAL TUPANCI DO SUL

OBS.:

DATA - 12/06/2022	VISTO -	ESCALA -	NÚMERO - A-01
DESENHO - THIAGO DE SOUZA		INDICADA	