

PREFEITURA MUNICIPAL DE TUPANCI DO SUL/RS
PLANILHA ORÇAMENTÁRIA

Obra: Construção de Caixa de Areia em Bloco Vazado de Concreto

Data:

03/03/2025

Local: Rua Anselmo Hoffman da Silva, Tupanci do Sul/RS


Sinapi 12/2024

Área total: 33,24 m²

Item	Cód.	Descrição dos serviços	Quant.	Unid.	Valor unitário (R\$)	
					Total c/ BDI	Total Geral (R\$)
1.0	MURO DE ARRIMO COM PEDRAS DE BASALTO					
SINAPI	103318	Alvenaria de Vedação de bloco vazado de concreto de 14x19x39 cm (espessura 14cm) e argamassa de assentamento com preparo em betoneira AF_12/2021	33,24	m2	R\$ 146,25	R\$ 4.861,94
SINAPI	102487	CONCRETO MAGRO PARA LASTRO, TRAÇO 1:4,5:4,5 (EM MASSA SECA DE CIMENTO/ AREIA MÉDIA/ SEIXO ROLADO) - PREPARO MECÂNICO COM BETONEIRA 600 L. AF_05/2021 10CM	1,66	m3	R\$ 540,74	R\$ 898,82
SINAPI	93378	ESCAVAÇÃO MANUAL DE VALA. AF_09/2024 15CM	2,49	m3	R\$ 91,29	R\$ 227,61
Total Geral						R\$ 5.988,37


Alana Dogenski
Engª Civil CREA/RS 248165

Tupanci do Sul/RS, 03 de Março de 2025

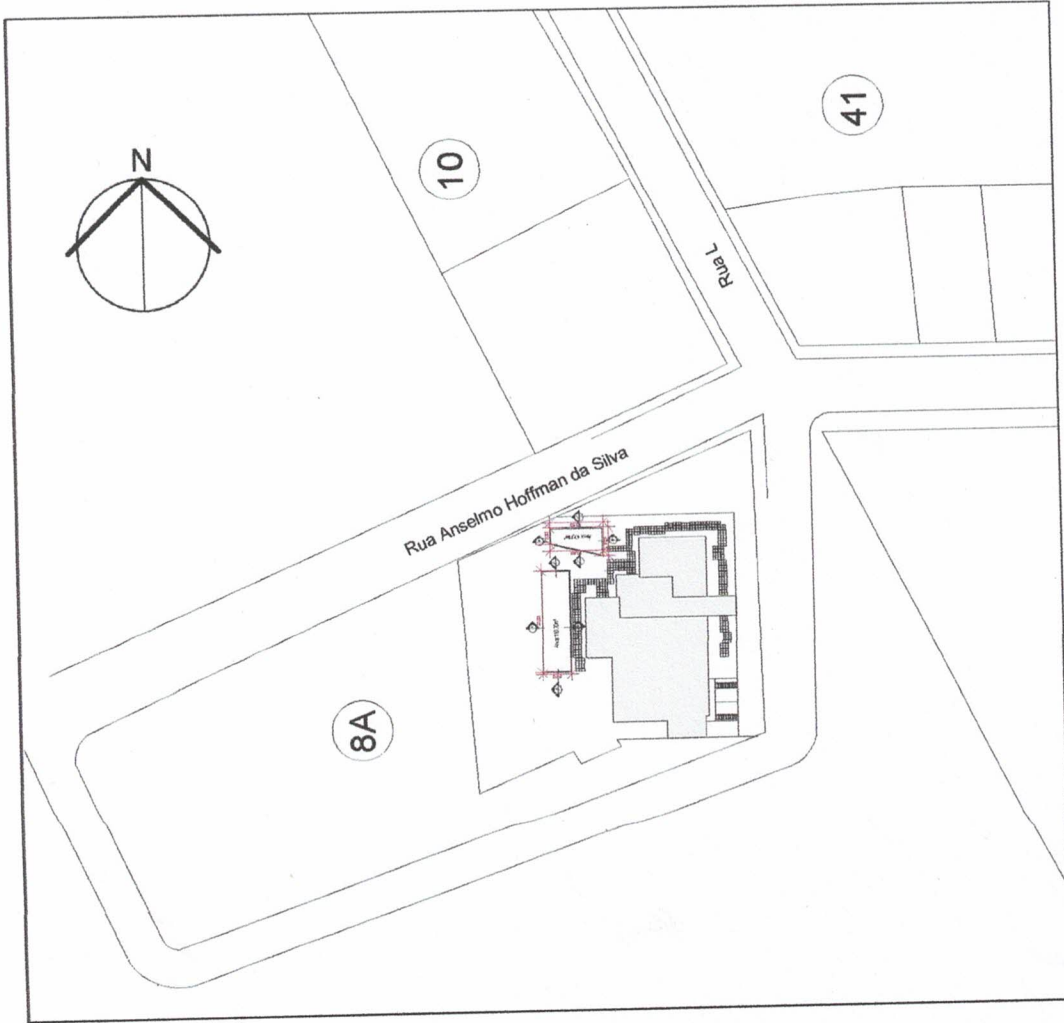

Pavto. Térreo

1 : 1000

PREFEITURA MUNICIPAL DE TUPANCÍ DO SUL
Av. Luz Patriarcal, 781 - Centro - Tupancí do Sul/RS

PROJETO: PARQUINHO IVETE TEREZINHA ZOTTI DE LIMA

ENDEREÇO: DIVERSOS ENDEREÇOS NO PERÍMETRO URBANO - TUPANCÍ DO SUL

DESCRIÇÃO: Localização Anselmo Hoffman da Silva

PROPRIETÁRIO(A):

ÁREA: 28,25 m²

DATA: FEVEREIRO DE 2025

DESENHO: THALIA

ESCALA: 1/1000


PRONCHA

1

Prefeitura Municipal de Tupancí do Sul/RS
CNPJ: 09.484.330/001-57




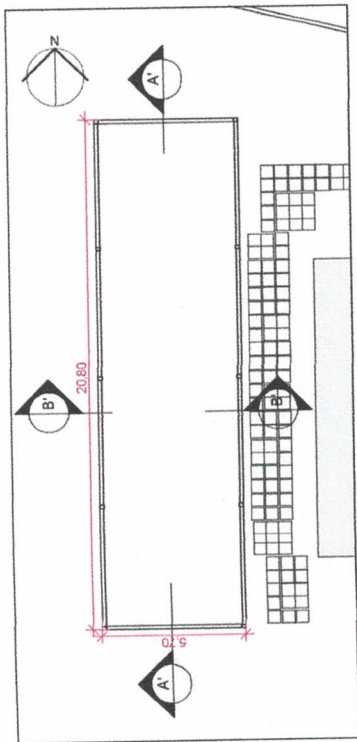


Parque Coberto

1 1 : 200

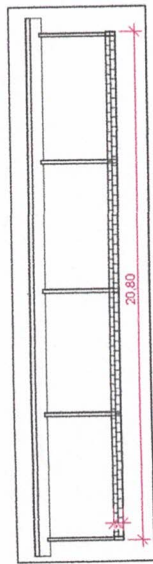

Corte A'


2 1 : 200

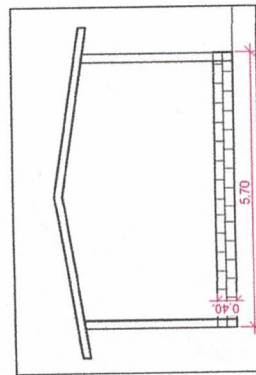

Corte B'


3 1 : 100

Alvenaria com bloco de concreto de 14x19x39

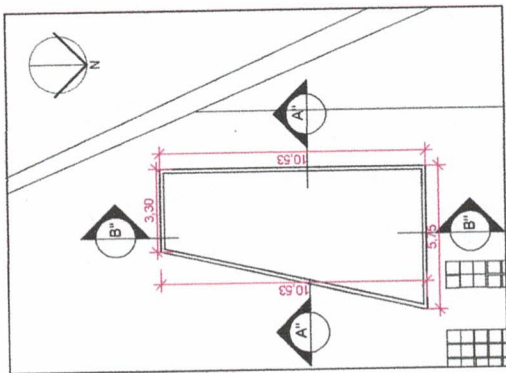


Parque Aberto

4 1 : 200

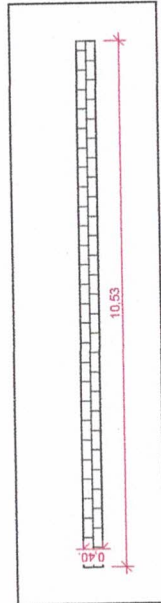

Corte B''

6 1 : 100

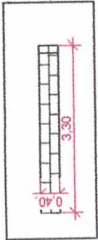

Corte A''

5 1 : 100




DESCRIÇÃO: Localização Anselmo Hoffman da Silva

PROPRIETÁRIO(A):

ÁREA: 33,24 m²

DATA: MARÇO DE 2025

DESENHO: THALIA

ESCALA: 1/1000

PRANCHA

2





